


ROZBUDOWA I PRZEBUDOWA BUDYNKU SPZOZ
Z PRZEZNACZENIEM NA REALIZACJĘ ŚWIADCZEŃ MEDYCZNYCH
SIEDLCE, UL. MAZURSKA 1, dz. nr 3, obr. 133 -
KONCEPCJA - PLAN SYTUACYJNY 1:1000

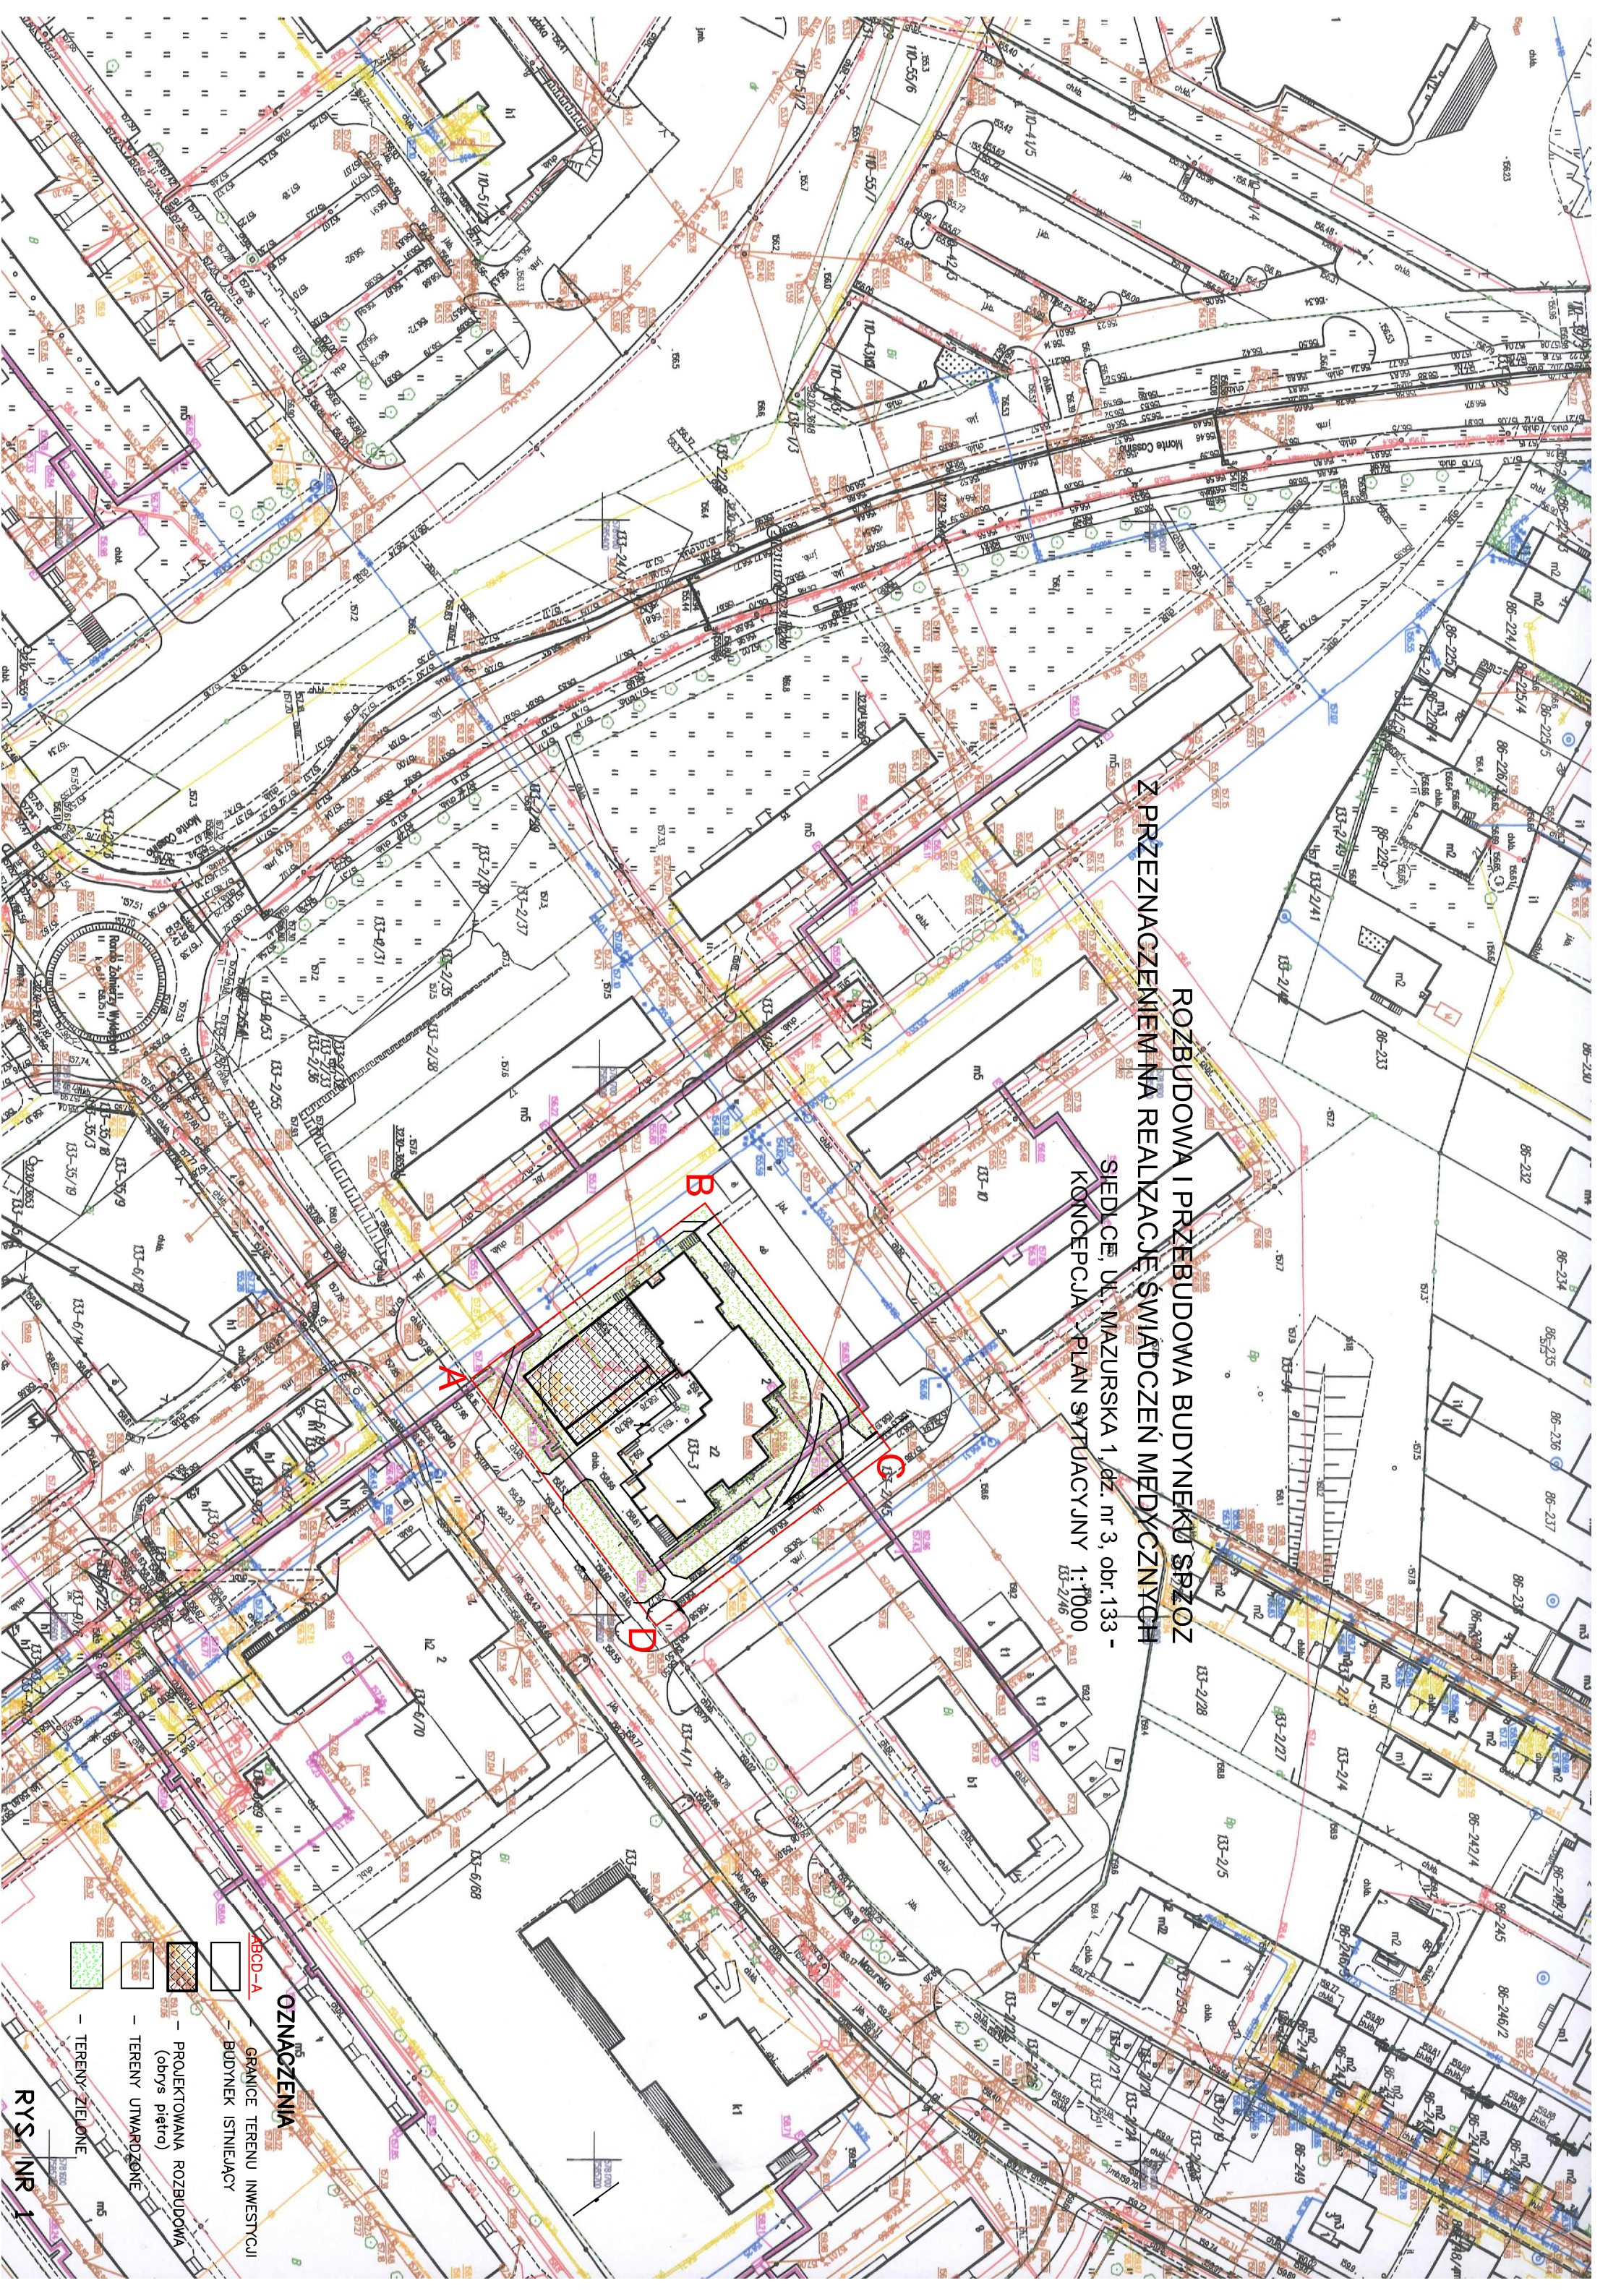

OZNACZENIA

ABCD-A — GRANICE TERENU INWESTYCJI

— BUDYNEK ISTNIEJĄCY

— PROJEKTOWANA ROZBUDOWA (obrys piętro)

— TERENY UTWARZONE

— TERENY ZIELONE

RYS. NR 1